
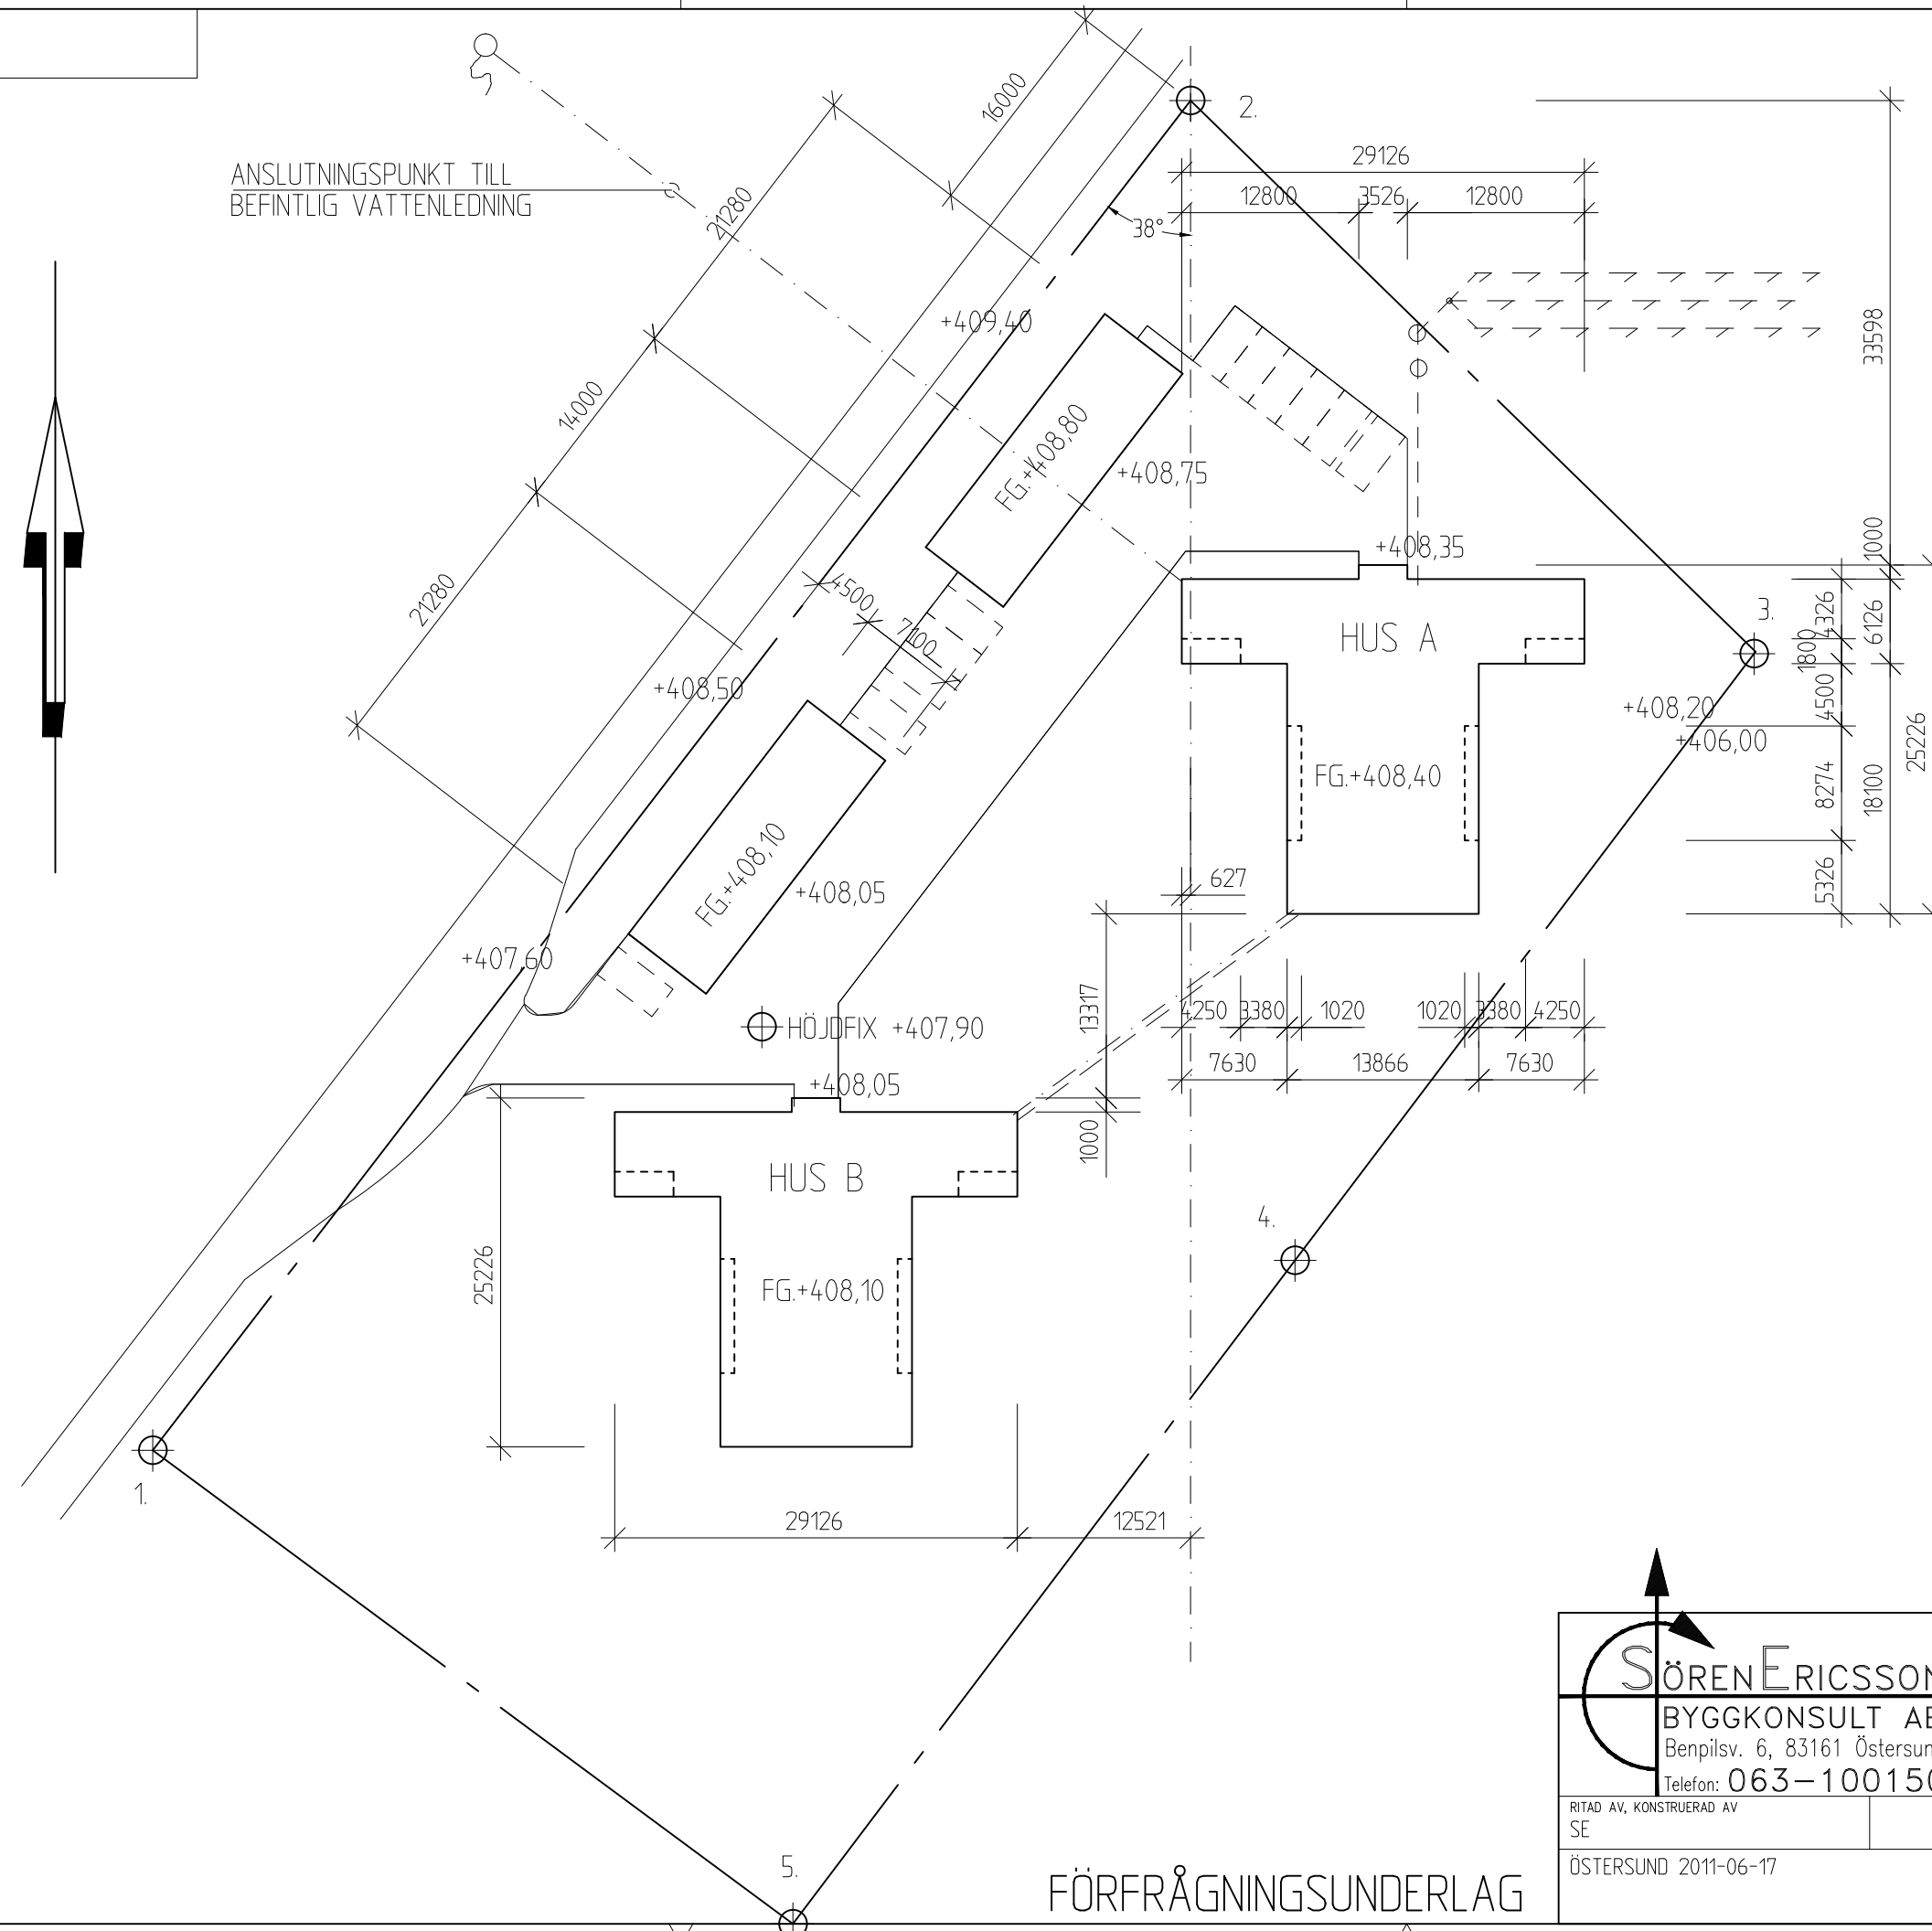


ANSLUTNINGSPUNKT TILL
BEFINTLIG VATTENLEDNING

TOMTENS BEGRÄNSNINGSLINJER ÄR
UPPRÄTTADE EFTER NYBYGGNADSKARTA
FRÅN 2010-07-13 MED FASIGHETS-
BETECKNING DEL AV BJÄRME 8:23

VATTEN - - - - -
AVLOPP -

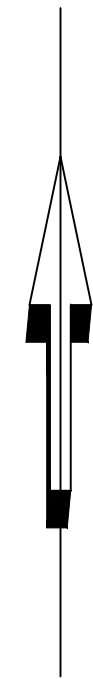

B	MÄTTSÄTTNING, LEDN. I MARK	SE	2013-07-17
A	MÄTTSÄTTNING	SE	2012-12-02
BET	ANT	ÄNDRINGEN AVSER	SIGN DATUM

SÖREN ERICSSON
BYGGKONSULT AB
Benpilsv. 6, 83161 Östersund
Telefon: 063-100150

RITAD AV, KONSTRUERAD AV
SE

ÖSTERSUND 2011-06-17

BJÄRME 8:25, FÅKER
ÖSTERSUNDS KOMMUN
NYBYGGNAD AV FLERBOSTADSHUS
BJÄRMEBACKENS EKONOMISKA FÖRENING

SITUATIONSPLAN SKALA 1:500

RITNINGSNUMMER
A-0

ÄNDR BET
B

FÖRFRÅGNINGSUNDERLAG