


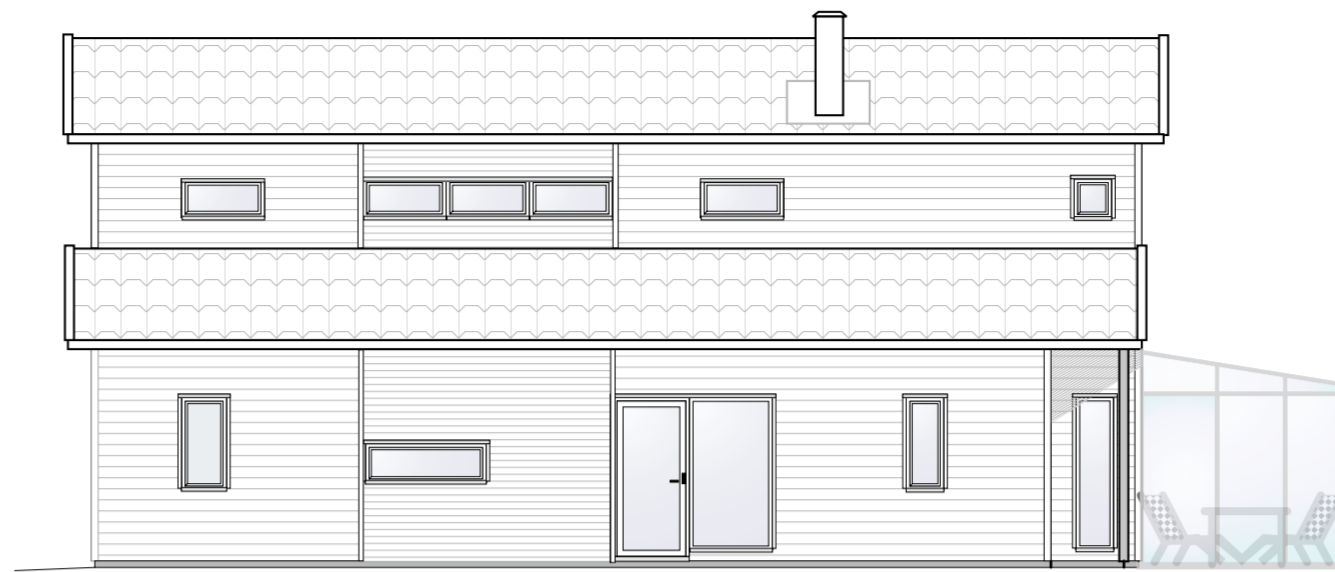


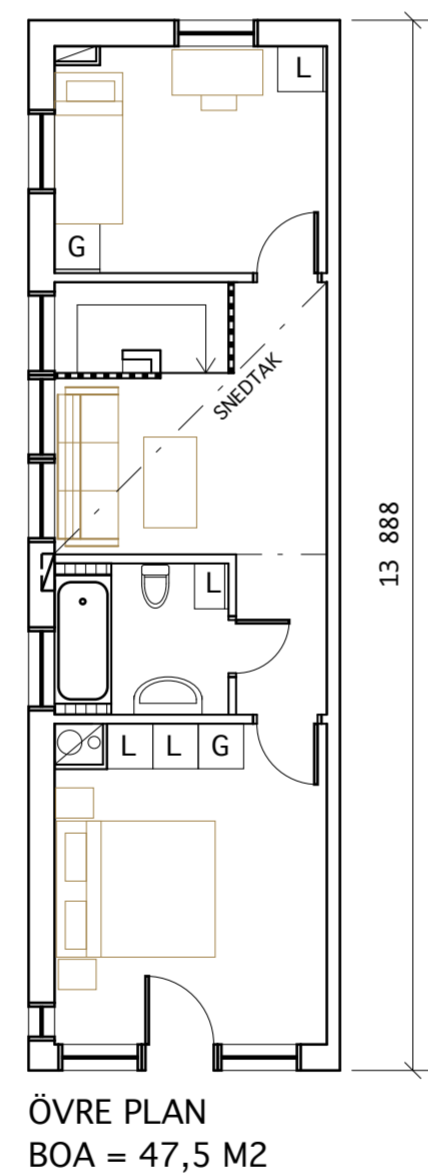


SYDVÄSTFASAD - ENTRÉ

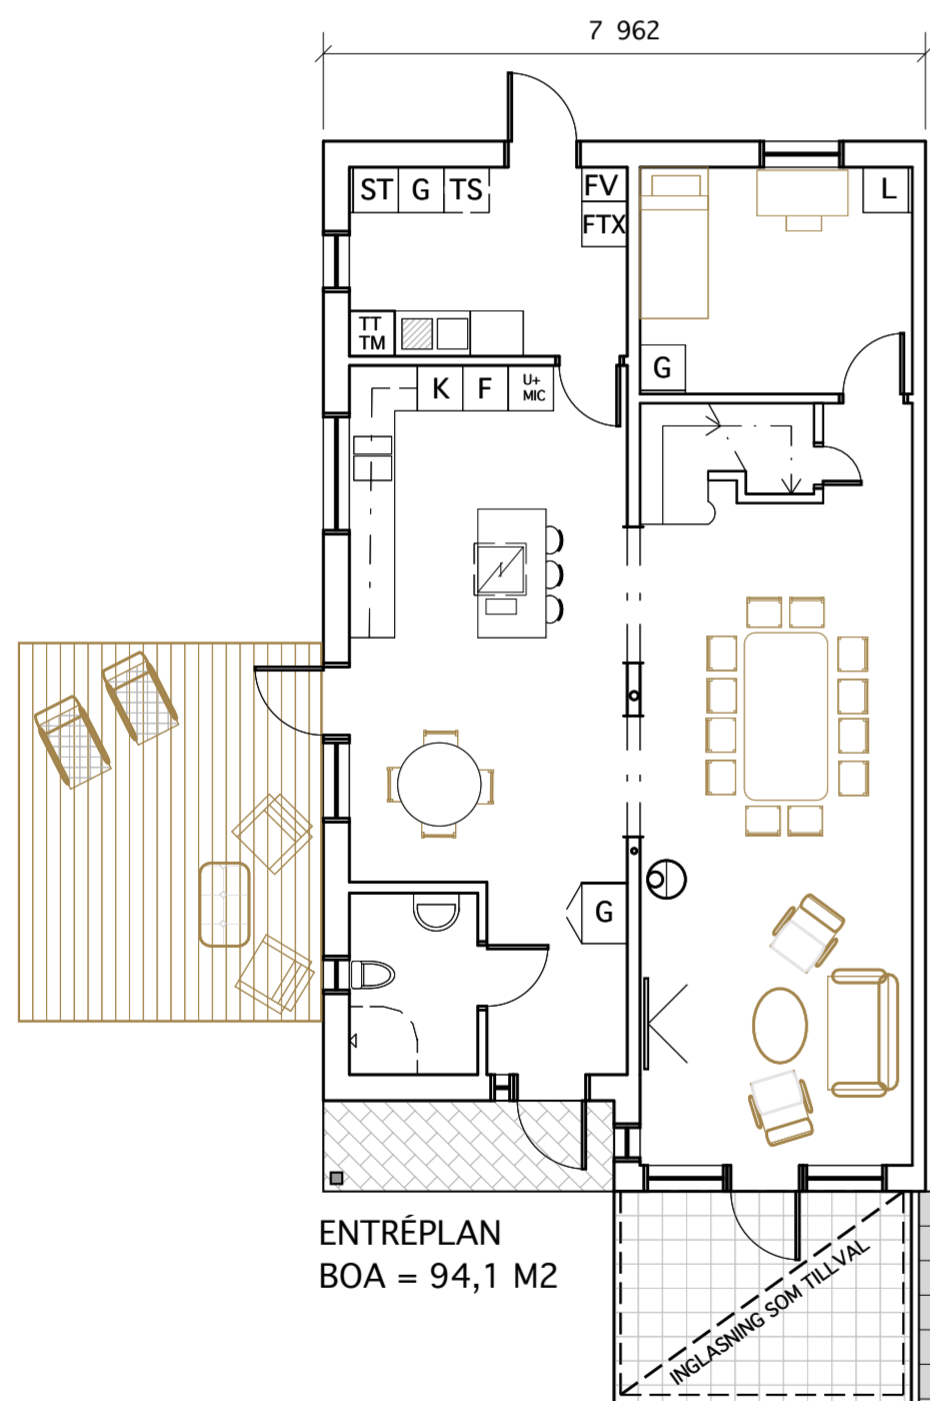


FASAD LÅNGSIDA

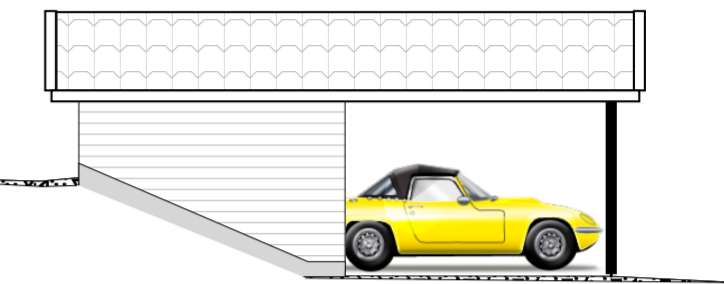


NORDOSTFASAD - GROVENTRÉ

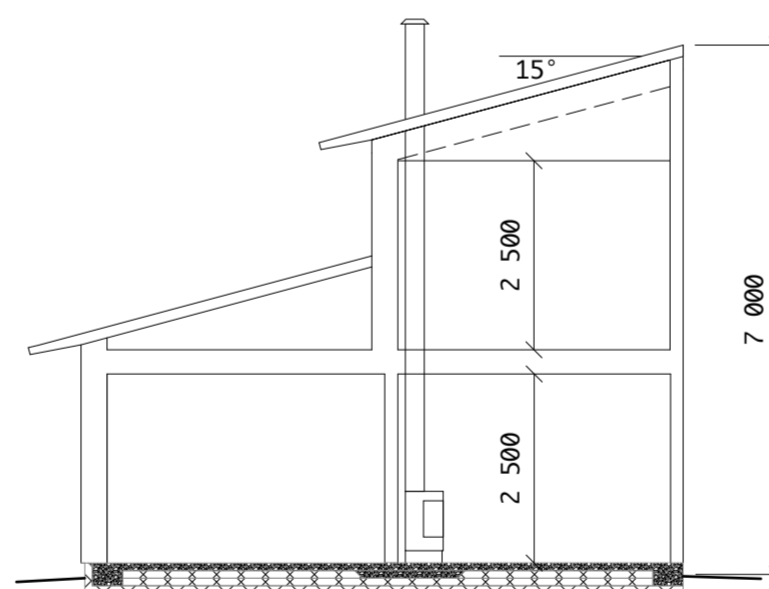


SEKTION

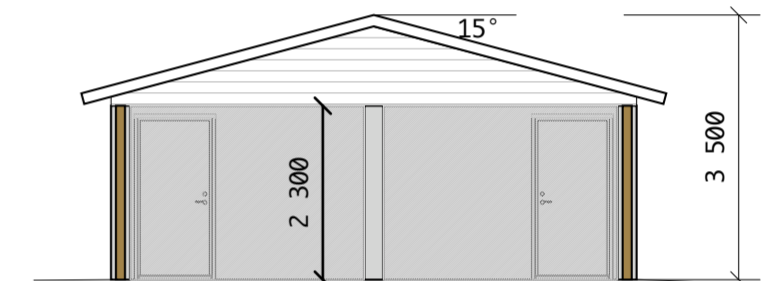


CARPORT/FÖRRÅD FASAD MOT GATA

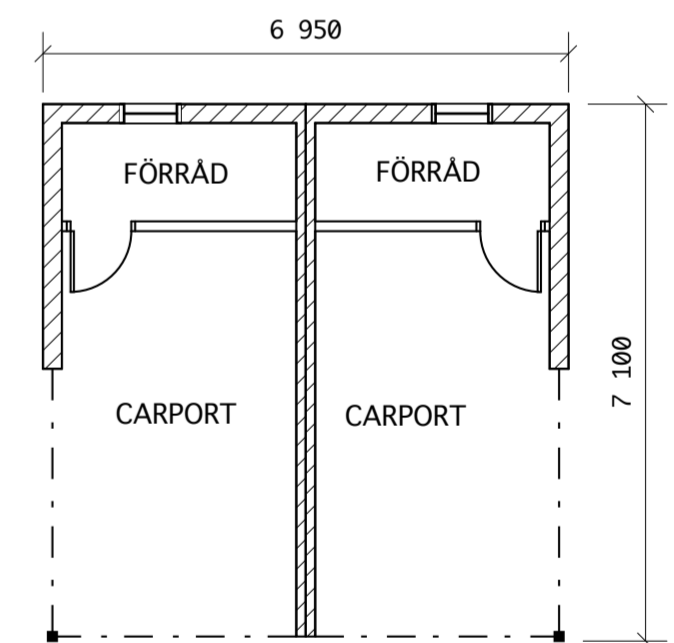

CARPORT/FÖRRÅD PLANLÖSNING

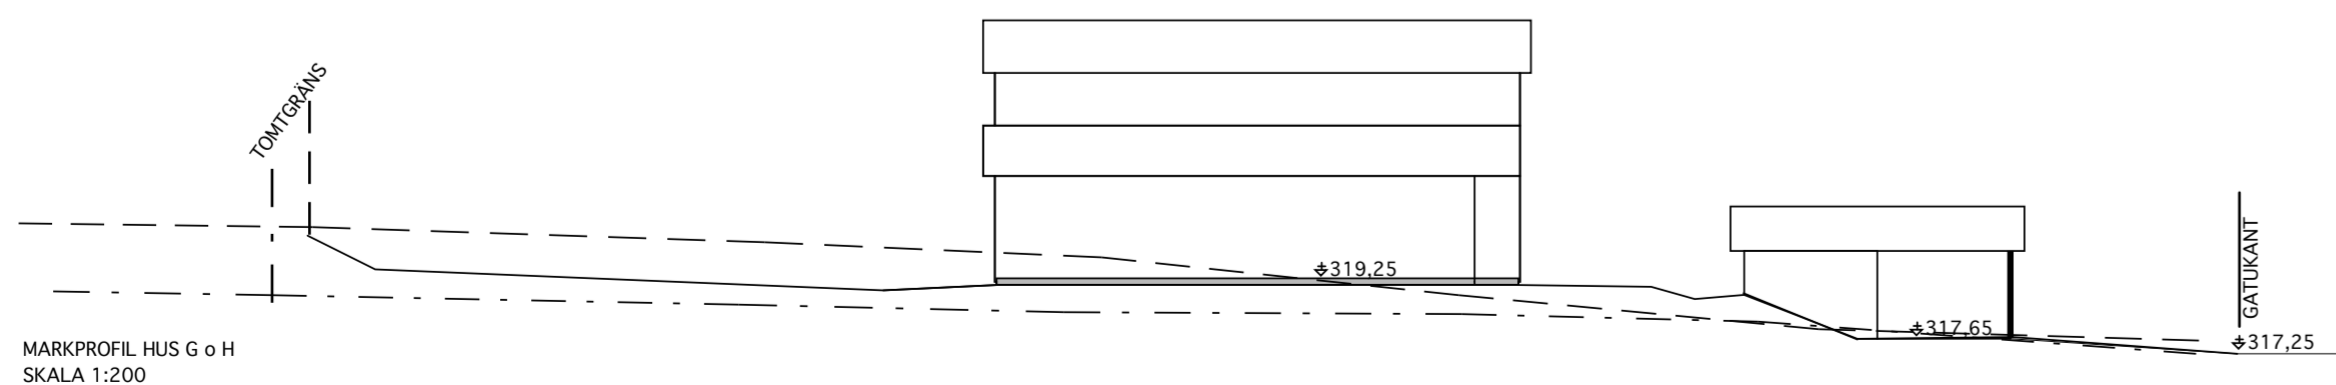

MARKPROFIL HUS G o H
SKALA 1:200

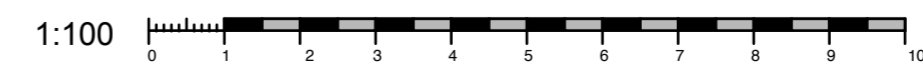

BET	ANT	ANDRINGEN AVSER	SIGN	DATUM
<h2>8 st Parhus Odensala</h2> <p>NYBYGGNAD Å TÄPPAN 5 ÖSTERSUNDS KOMMUN</p> <h3>BYGGLOVSRITNING</h3>				
		INFANTERIGATAN 14 831 32 ÖSTERSUND SVERIGE Tel: +46 70 - 685 35 50 e-post: hans@fqab.se		
		UPPDRAG NR SKALA 1:100 MARKPROFIL 1:200	RITAD AV H W RITNING NR A01	ARKITEKT/HANDLÄGGARE Gunnar Jonasson DATUM 2012 07 03