


FASAD MOT SYDÖST
reviderad

SEKTION C
reviderad

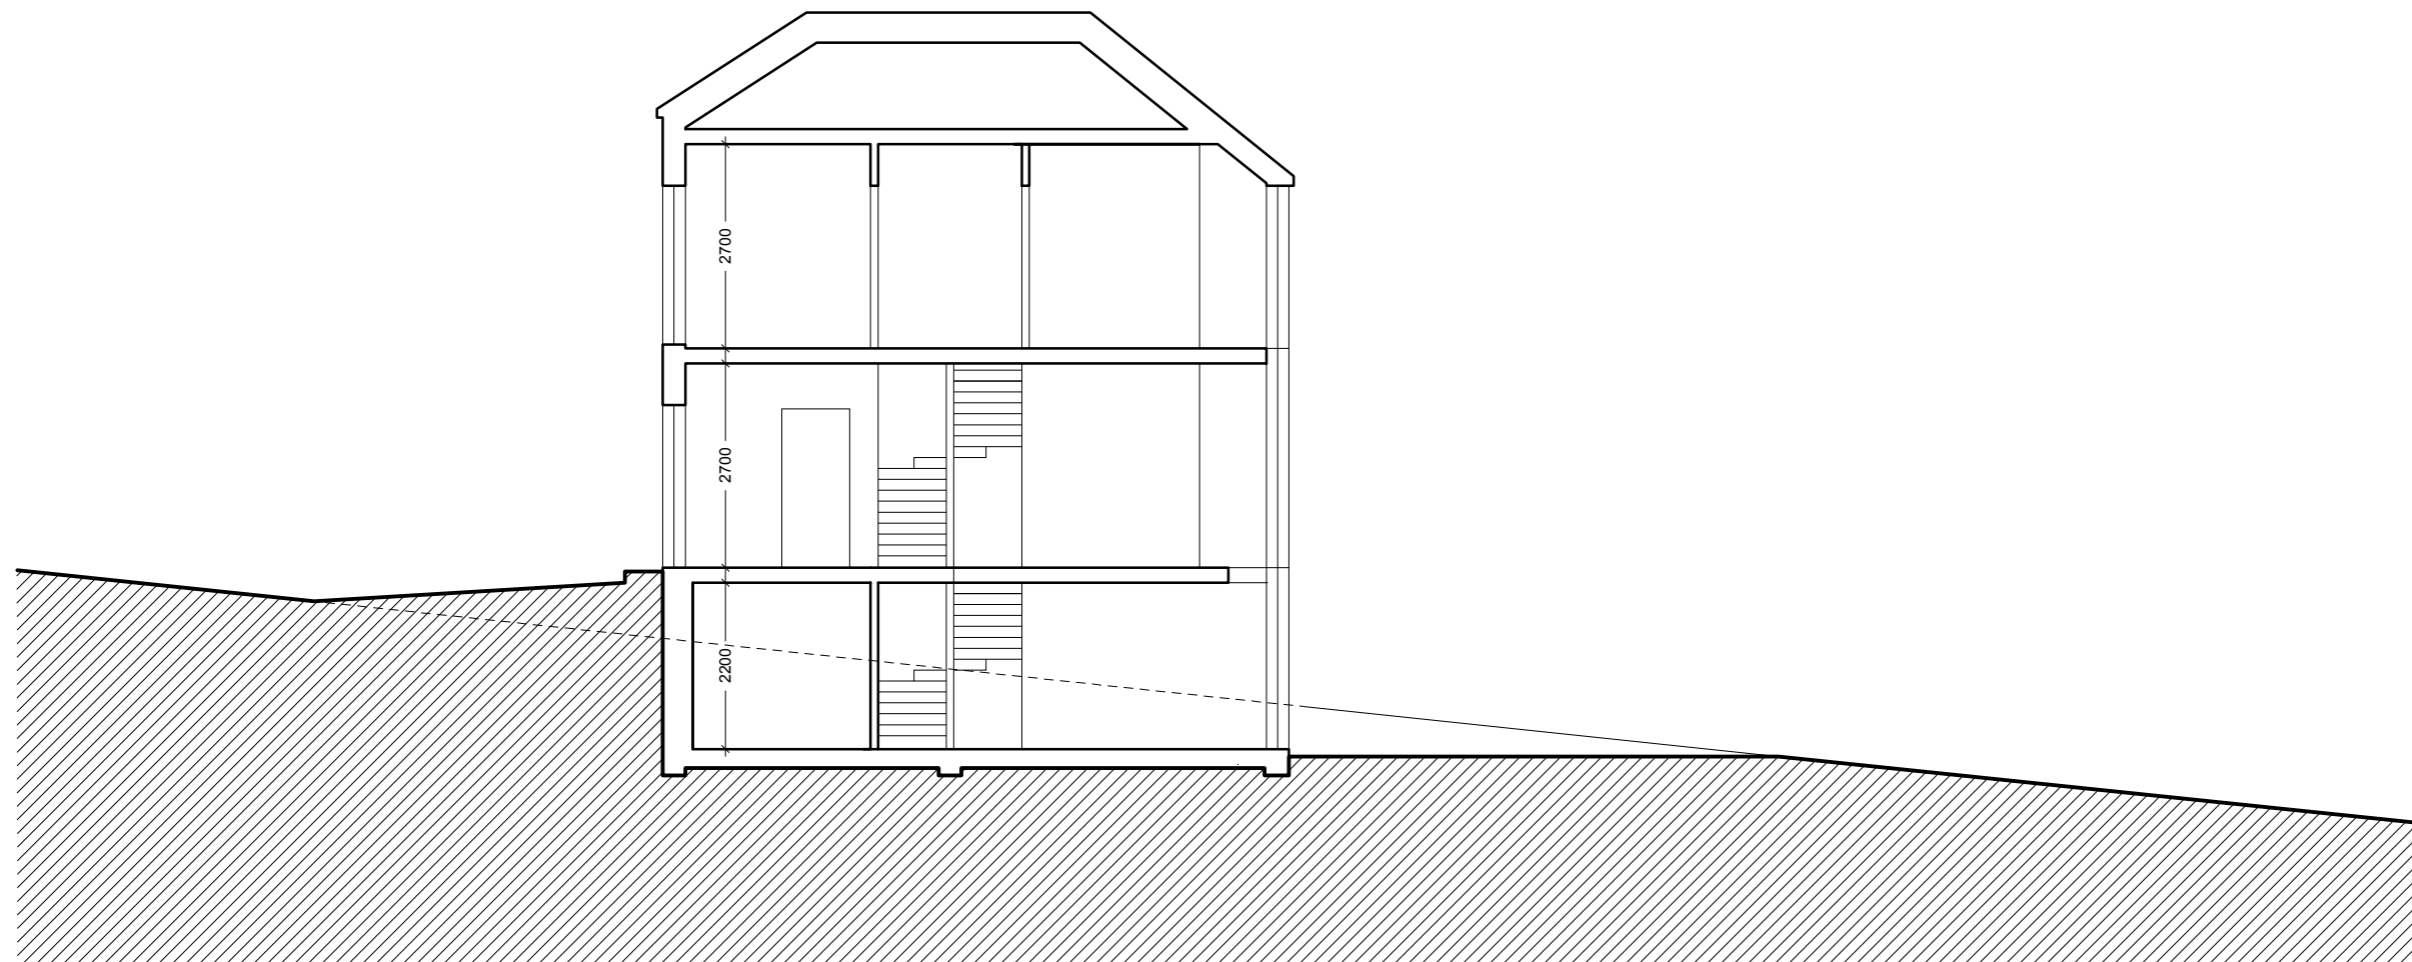

PARHUS om (BYA) 149,7 kvm i två våningar med källare. De båda bostäderna är identiska men spegelvända. BYA motsvarar 75 kvm per bostad.

Byggnaden är en klassisk husvolym med ett modernt uttryck i fönstersättning och detaljer. Ett stort fönster över våningarna är riktat mot sydväst.

Material i husets ytterskikt:
Fasad: Träpanel, järnvitriolbehandlad. Kulör: grå.
Tak: Faltak, väderbehandlad träpanel. Kulör: grå/ liknande som fasad.
Fönster och detaljer: Aluminium och galvaniserad stål. Kulör: grå.

BESTÄLLARE / BYGGHERR

Mian Mark och Bostad i Norr AB,
Mikael Andersson tel: 070-618 82 92

ARKITEKT / KONSTRUKTÖR

HFK BYGG

www.hfk-bygg.se / kontakt@hfk-bygg.se
070-222 56 86 / 073-579 68 20

FASTIGHET / PROJEKT

GÄSTHEMMET 9
Östersunds kommun

TITEL

BYGGLOVSHANDLING
Parhus: Sektion B, Fasad

SKALA	DATUM	RITAD AV
1:100 (A3)	2017-10-18	EH
PROJEKTNUMMER	RITNINGNUMMER	VERSION
GASTH	BL07	REV02